

Для служебного
назначение

(гриф или пометка)

Экз. N 1



УТВЕРЖДАЮ

Полищук Б.Г.

(ф.и.о.)

2019 г.

СОГЛАСОВАНО

СОГЛАСОВАНО

Начальник УФСБ России по Курской области
(руководитель территориального органа безопасности)



П.В.Гуляев

(ф.и.о.)

2019 г.

Начальник управления федеральной службы
войск национальной гвардии РФ по Курской
области

(руководитель территориального органа Росгвардии или
подразделения вневедомственной охраны войск национальной
гвардии Российской Федерации)



К.В.Обушев

(ф.и.о.)

2019 г.

ПАСПОРТ БЕЗОПАСНОСТИ объекта спорта

Муниципальное бюджетное учреждение дополнительного образования
«Детско-юношеская спортивная школа «Виктория»

Учетный № 38902
Дата поступления 22.05.2019 г.

г. Курск 20 19 г.

I. Общие сведения об объекте спорта

- Муниципальное бюджетное учреждение дополнительного образования «Детско-юношеская спортивная школа «Виктория», г.Курск, ул.Менделеева, д.59-а
(полное наименование объекта спорта, адрес места расположения, телефоны, факсы)
- Зал спортивный крытый специализированный для легкой атлетики 07.1221080.С.1
- (иные физкультурные мероприятия и спортивные мероприятия (С).
(вид объекта спорта в соответствии с классификатором объектов спорта, утвержденным Минспортом России)
- Объект спорта четвертой категории опасности
(категория опасности объекта спорта)
- Собственник - муниципальное образование «город Курск». Объект закреплен за учреждением на праве оперативного управления
(полное наименование юридического лица (фамилия, имя, отчество физического лица), являющегося собственником объекта спорта или использующего его на ином законном основании)
- ГРН 2164632057654
(государственный регистрационный номер в едином государственном реестре юридических лиц для юридического лица (паспортные данные физического лица), являющегося собственником объекта спорта или использующего его на ином законном основании)
- №46-46/001-46/001/049/2016-311/1 04.08.2016
(номер свидетельства и дата государственной регистрации права собственности (хозяйственного ведения, оперативного управления, договора аренды))
7. Количество посетителей ежедневно Максимально 24 человека
(в среднем (без зрителей))
8. Количество зрительских мест нет

II. Общие сведения о работниках и (или) об арендаторах объекта спорта

9. Количество работников на объекте спорта согласно штатному расписанию (или трудовым контрактам) по всем организациям, использующим объект спорта, 5 человек
10. Количество работников, привлеченных по договорам подряда, ежедневно в среднем нет
11. Сведения об арендаторах, использующих объект спорта нет
(наименование организации, адрес, характер деятельности)

12. Сведения о руководящем составе юридического лица, являющегося собственником объекта спорта или использующего его на ином законном основании, арендаторов, использующих объект спорта (по каждой организации), или физическом лице, являющемся собственником объекта спорта или использующем его на ином законном основании

Должность	Фамилия, имя, отчество	Телефоны		
		служебный	домашний	мобильный
Директор МБУ ДО «ДЮСШ «Виктория»	Полищук Борис Григорьевич	32-87-70		919-176-64-37

13. Лицо, ответственное за безопасность на объекте спорта

Должность	Фамилия, имя, отчество	Телефоны		
		служебный	домашний	мобильный
Заместитель директора по АХР	Плохоцкий Владимир Максимович	32-87-70		915-512-04-11

14. Перечень должностных лиц, имеющих доступ к настоящему паспорту безопасности: директор Полищук Б.Г., заместитель директора по АХР Плохоцкий В.М., заместитель директора по УВР Иванова А.М.

III. Сведения о потенциально опасных участках и (или) критических элементах объекта спорта

15. Перечень потенциально опасных участков объекта спорта.

- Вход в здание школы;
- Спортивный зал для легкой атлетики;
- Спортивный зал для киокусинкай.

16. Перечень критических элементов объекта спорта

- Электрощит (вводное распределительное устройство);
- Теплопункт (узел учета тепловой энергии, расположен в подвале жилого дома, к которому пристроена школа).

17. Особенности расположения объекта спорта:

а) географические

Объект расположен в Сеймском административном округе г.Курска (район Химволокно), здание встроенно-пристроенное между двумя жилыми домами, рядом жилые и административные строения – жилые дома, общежития, МБУ ГКРЦ «Лира»

б) геологические (особенности грунтов, если есть)

нет

в) гидрологические (наличие водоемов, нахождение в прибрежной зоне и прочее, если есть)

нет

г) транспортные коммуникации

№ п/п	Вид транспорта и транспортных коммуникаций	Наименование	Расстояние до транспортных коммуникаций, метров
1	Автомобильный транспорт	Объездная дорога, трасса М2 а/д Крым	1 000
2.	Железнодорожный транспорт	Ж\д вокзал Курск	19 000
3.	Воздушный транспорт	Аэропорт Курск	25 000

18. Наличие вокруг объекта спорта производств, населенных пунктов, жилых зданий и иных объектов массового скопления людей, примыкающих к объекту, их размещение по отношению к объекту

№ п/п	Наименование объекта	Характеристика (предназначение)	Сторона и место расположения	Расстояние до объекта спорта, метров
1.	Жилые дома: 5-этажные, 9-этажные	Жилые дома По ул.Менделеева 59Б	Здание школы встроено-пристроенное между двумя жилыми домами	0 метров

19. Недвижимое имущество, входящее в состав объекта спорта

№ п/п	Недвижимое имущество	Характеристика (предназначение)	Место расположения	Описание (этажность, общая площадь)
1.	Помещение муниципального нежилого фонда, форма собственности - муниципальная. Здание встроено-пристроенное между двумя жилыми домами. Прилегающая к зданию территория находится в общедомовой собственности, ограждение состоит из секций старого металлического забора, проход людей и проезд машин осуществляется свободно.	Помещения предназначены для организации обучения и подготовки спортсменов по дополнительным образовательным программам физкультурно-спортивной направленности по видам спорта (легкая атлетика, киокусинкай). В здании находятся 2 спортивных зала, учебные и административные кабинеты, вестибюль.	Объект расположен в Сеймском административном округе г.Курска (район Химволокно)	Одноэтажное здание с цокольным этажом. Общая площадь 955,3 м ² Вход центральный - дверь входная пластиковая в тамбур, затем металлическая. Запасной выход с металлической дверью. Окон 21, пластиковые 2-х камерные стеклопакеты (16 без решеток, 5 с решетками)

20. Системы электро-, газо- и энергоснабжения объекта спорта

Система	Особенности
Электроснабжение	Вводное распределительное устройство закрытого исполнения с 3-х фазным 4-х проводным электросчетчиком прямого включения, устройствами защиты и отключающими аппаратами. Разрешенная существующая мощность 4 кВт. Потребитель 3-й категории. Электроснабжение осуществляется ВРУ-0,4 кВ ТП-832 согласно однолинейной схеме электроснабжения.

Газоснабжение	Отсутствует
Энергоснабжение	Снабжение тепловой энергией обеспечивается источником ТЭЦ-1, параметры теплоносителя: 150-70 ⁰ , система теплоснабжения – открытая, тепловые нагрузки – на отопление 0,061 Гкал/час; на горячее водоснабжение 0,017 Гкал/час. Узел учета тепловой энергии укомплектован приборами: Тепловычислитель ТМК-Н2-1.0 ; Водомер ПСВ ВСТ-25 ; Водомер ОСВ ВСТ-25; Комплект термопреобразователей КТСП-Н

21. Сведения об опасных веществах и материалах, находящихся на объекте спорта:

а) пожаро- и взрывоопасные вещества и материалы - ОТСУТСТВУЮТ

б) химически и биологически опасные вещества и материалы - ОТСУТСТВУЮТ

в) токсичные, наркотические, психотропные вещества, сильнодействующие яды и препараты - ОТСУТСТВУЮТ

IV. Возможные последствия совершения террористического акта на объекте спорта

22. Оценка последствий прекращения функционирования объекта спорта (включая отмену проведения запланированных официальных спортивных соревнований) Отмена учебно-тренировочных занятий.

23. Оценка последствий повреждения элементов, механизмов, систем, оборудования, находящихся на объекте спорта Пожар из-за повреждения систем электроснабжения, Затопление горячей и холодной водой вследствие повреждения систем тепло- и водоснабжения

24. Количество людей, которые могут погибнуть или получить вред здоровью, оцениваемое на основании единовременной пропускной способности объекта спорта и количества зрительских мест 30 человек

V. Силы и средства, привлекаемые для обеспечения антитеррористической защищенности объекта спорта

25. Штатная численность подразделения охраны объекта спорта.

Штатным расписанием не предусмотрено подразделение охраны в учреждении

26. Численность привлеченного подразделения охраны объекта спорта по договору.

Услуги по централизованной охране помещения спортивного объекта исполняет по договору №46-1846-96394 от 29.12.2018г. общество с ограниченной ответственностью Частное охранное предприятие «Курский Центр Охраны», г.Курск, ул.Добролюбова,д.22А, Генеральный директор

Шарин Алексей Викторович. Лицензия №124 от 18.10.2004г., действующая до 28.10.2019г., выданная УМВД РФ по Курской области.

VI. Меры по инженерно-технической, физической защите и пожарной безопасности объекта спорта

27. Место расположения поста (пункта) безопасности (охраны) Пункта охраны нет, назначается дежурный по школе, действует пропускной режим.

28. Технические средства обеспечения безопасности

Наименование оборудования	Марка, модель	Количество, штук	Место размещения
Приемо-передающие приборы	«Барьер»	1	Кабинет директора
Тревожная кнопка	«Старт»	2	2 брелока - на раб.месте гл.бухгалтера и в каб.зам директора по УВР
Система мониторинга	«Сирена МЧС»	1	Тренерский кабинет
Прибор	ППК «ВЭРС-ПК-16»	1	Тренерский кабинет
Прибор управления речевыми оповещателями	«Соната-К»	1	Тренерский кабинет
Система видеонаблюдения	Мультиформатный 4-канальный видеорегистратор RVi-HDR04LA-M	4 видеокамеры	2 уличных на вход в здание и обзор прилегающей территории (TVI RVi-HDC421-T) 2 купольных в помещении школы (TVI RVi-HDC311-AT)

29. Сведения о средствах пожарной безопасности Организован автоматический мониторинг сигналов удаленных систем пожарной сигнализации (договор с ООО«НИС Юго-Запад Мониторинг») Оператор связи организует вывод данных Автоматического Мониторинга на Центральный пульт «01-112» Главного управления Министерства РФ по делам гражданской обороны, чрезвычайным ситуациям и ликвидации последствий стихийных бедствий по Курской области и в г.Курске путем передачи данных от объекта через GPRS-соединение с сетью Интернет. Заключен договор с ООО «СпецМонтажСервис» на техническое обслуживание и планово-предупредительный ремонт системы автоматической пожарной сигнализации (АПС) и системы оповещения и управления эвакуацией людей при пожаре (СОУЭ), установленных в МБУ ДО «ДЮСШ «Виктория».

30. Порядок прохода, проезда лиц, транспортных средств через контрольно-пропускной пункт на объект спорта, и (или) критический элемент объекта спорта В учреждении существует пропускной режим при входе в помещение школы, есть журнал учета посетителей. Контрольно-пропускного пункта для проезда транспортных средств нет

31. Дополнительные виды связи, применяемые на объекте спорта в интересах обеспечения

безопасности: оповещение и связь по телефонам ФКУ «ЦУКС ГУ МЧС России по Курской области 112, 70-06-44, 70-12-21,
Аварийно-спасательная служба по Курской области 56-05-22, 56-05-23, 51-20-43

VII. Выводы и рекомендации

Утвердить и исполнять **мероприятия по обеспечению антитеррористической защищенности объекта спорта, а именно:**

1. Воспрепятствовать неправомерному проникновению на объект спорта посредством усиления пропускного режима, усиления контроля за прилегающей к школе территорией, организации и усиления охраны объекта в дни массового пребывания людей во время проведения соревнований.
2. Выявлять потенциальных нарушителей режимов, установленных на объекте спорта и признаки подготовки или совершения на них террористического акта
3. Соблюдать пропускной режим на объекте спорта
4. Осуществлять профилактические мероприятия, направленные на устранение причин и условий совершения террористических актов на объекте спорта.
5. Исключить возможность бесконтрольного пребывания на объекте спорта посторонних лиц
6. Контролировать перемещение предметов и грузов с целью выявления предметов и веществ, запрещенных к переносу и использованию.
7. Обеспечить круглосуточное непрерывное функционирование системы видеонаблюдения.
8. Пресекать попытки совершения террористических актов на объекте спорта, что достигается посредством:
 - определения должностных лиц, ответственных за проведение мероприятий по обеспечению антитеррористической защищенности объекта спорта и их взаимодействия с территориальными органами безопасности, территориальными органами Федеральной службы войск национальной гвардии РФ и территориальными органами Министерства внутренних дел РФ;
 - организации и осуществления профилактических мероприятий, направленных на устранение причин и условий совершения террористических актов;
 - обеспечения достаточного уровня подготовки должностных лиц и персонала к действиям по пресечению попыток совершения террористических актов.
9. Минимизировать возможные последствия совершения террористических актов, что достигается посредством:
 - оперативного оповещения и проведения эвакуации должностных лиц и персонала, а также посетителей в случае угрозы совершения или совершения террористического акта;
 - обеспечения достаточного уровня подготовки должностных лиц и персонала по вопросам проведения эвакуации в случае угрозы совершения или совершения террористического акта;
 - своевременного информирования территориальных органов Федеральной службы войск национальной гвардии РФ и территориальных органов Министерства внутренних дел РФ об угрозе совершения или совершения террористического акта.
10. Обеспечить защиту служебной информации ограниченного распространения, содержащейся в паспорте безопасности.
11. Обеспечить объект спорта четвертой категории опасности инженерно-техническими средствами охраны по решению ответственных лиц с учетом возможного финансирования такого обеспечения.

VIII. Дополнительная информация с учетом особенностей объекта спорта

Приложения: 1. План объекта спорта с обозначением его критических элементов (схемы

коммуникаций, планы и экспликации отдельных зданий и сооружений или их частей).

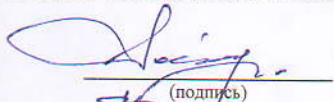
2. Схема организации охраны объекта спорта с указанием контрольно-пропускных пунктов, постов (пунктов) безопасности (охраны), маршрутов и режима патрулирования, мест расположения инженерно-технических средств охраны и средств пожарной безопасности, зон свободного доступа. (Контрольно-пропускных пунктов НЕТ, постов безопасности/охраны НЕТ, маршрутов и режимов патрулирования НЕТ)

3. График проведения на объекте спорта учений и тренировок, в том числе с привлечением подразделений органов федеральной службы безопасности и органов внутренних дел Российской Федерации (по согласованию), и основания для их проведения.

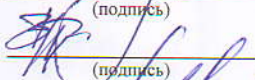
4. Схема связи на объекте спорта.

5. Акт обследования и категорирования объекта спорта

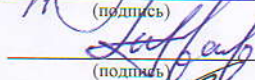
Члены комиссии:


(подпись)

Полищук Б.Г., директор МБУДО «ДЮСШ «Виктория»
(ф. и. о.)


(подпись)

Плохоцкий В.М., зам.директора по АХР
(ф. и. о.)


(подпись)

Иванова А.М., зам.директора по УВР
(ф. и. о.)


(подпись)

Бушуев Д.Ю., представитель УФСБ РФ по Курской области
(ф. и. о.)


(подпись)

Алтухов А.В., представитель Росгвардии: начальник ПЦО №3 по г.Курску-филиала ФГКУ «УВО ВНГ России по КО» майор полиции
(ф. и. о.)

Составлен:

« 1 » марта 20 19 г.

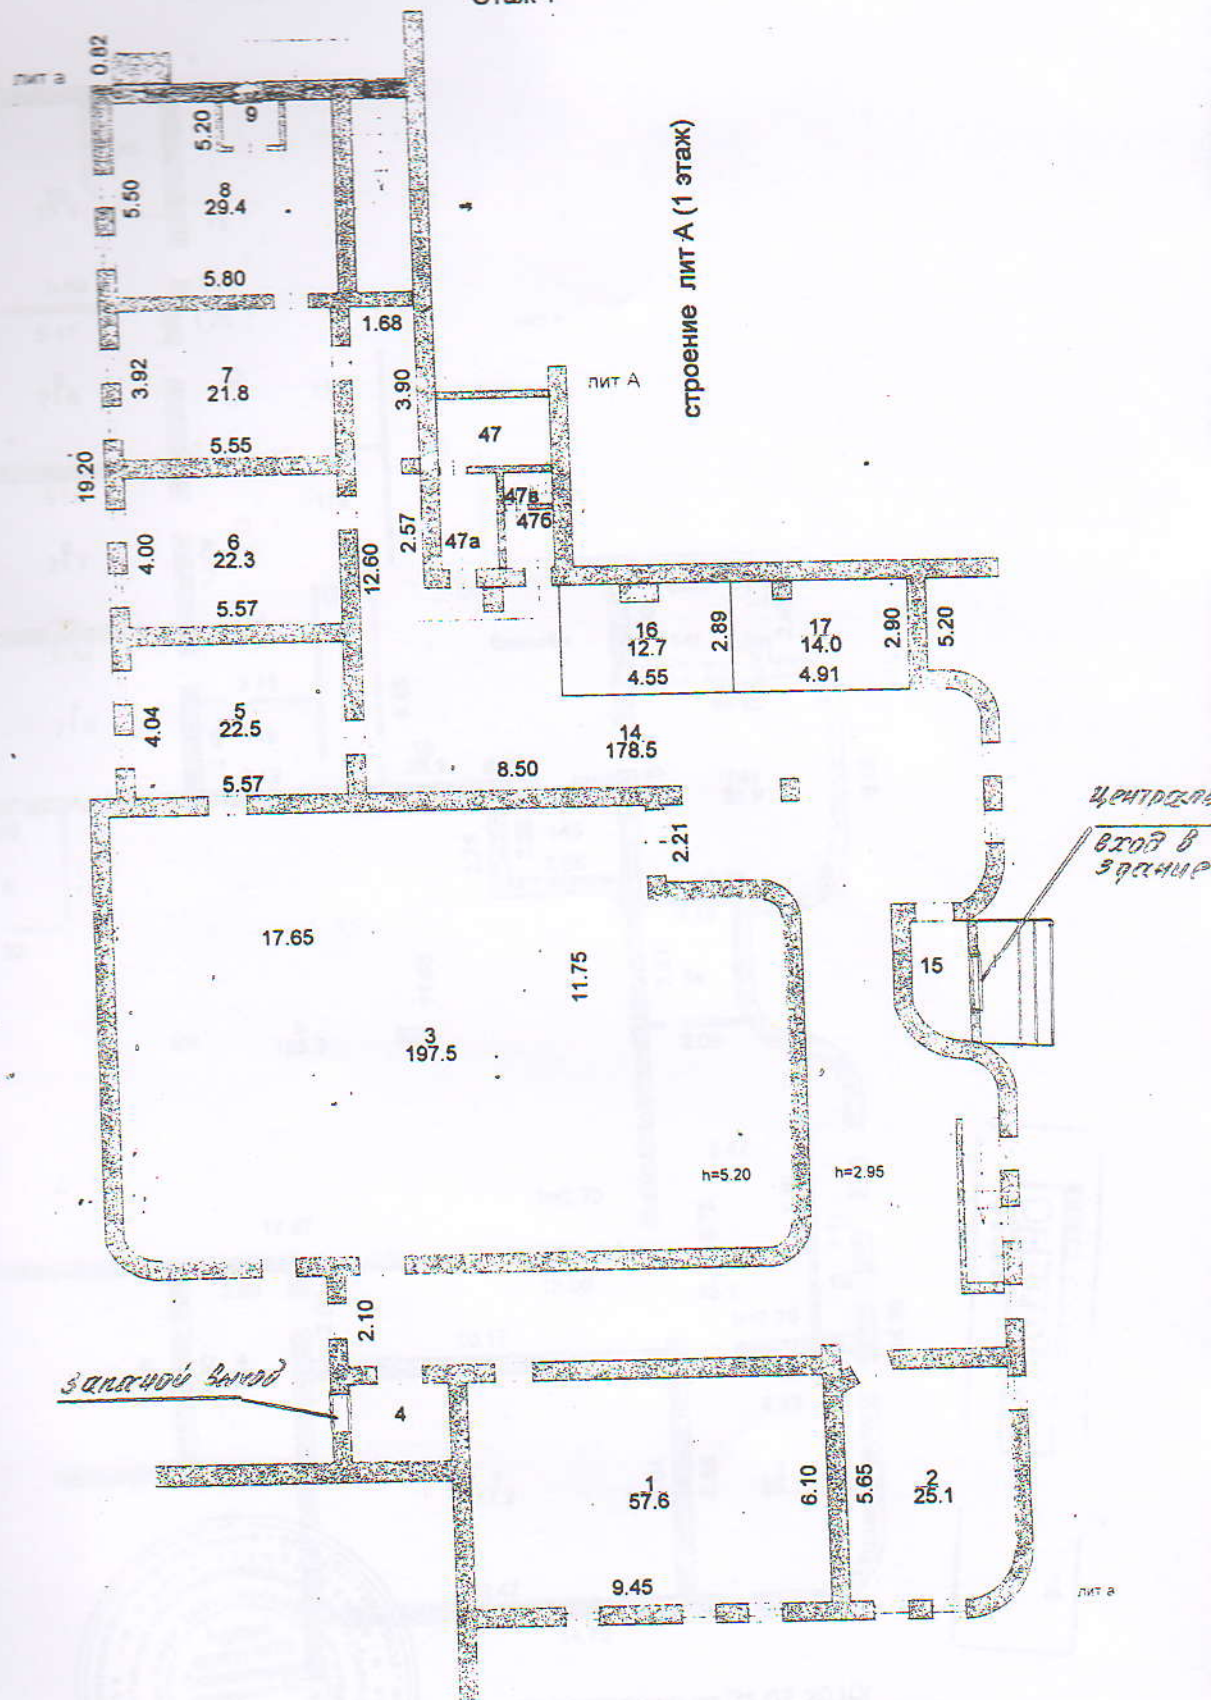
Актуализирован:

« » 20 г.

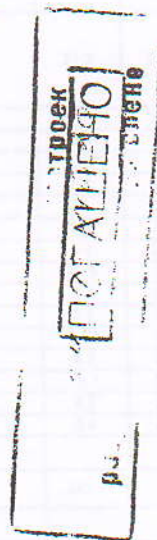
Причина актуализации

План объекта спорта с обозначением его критических элементов (схемы коммуникаций, планы и экспликации отдельных зданий и сооружений или их частей).

Этаж 1



Цокольный этаж



по состоянию на 21.07.2010г. *Томская*
 МАСШТАБ 1:200 Выполнил: Потапова И.Ю.
 "01" октября 2010 г. Проверил: Чубарова Е.А. *Андрей*

МАСШТАБ 1:200 Выполнил: Потапова И.Ю.
"01" октября 2010 г. Проверил: Чубарова Е.А.

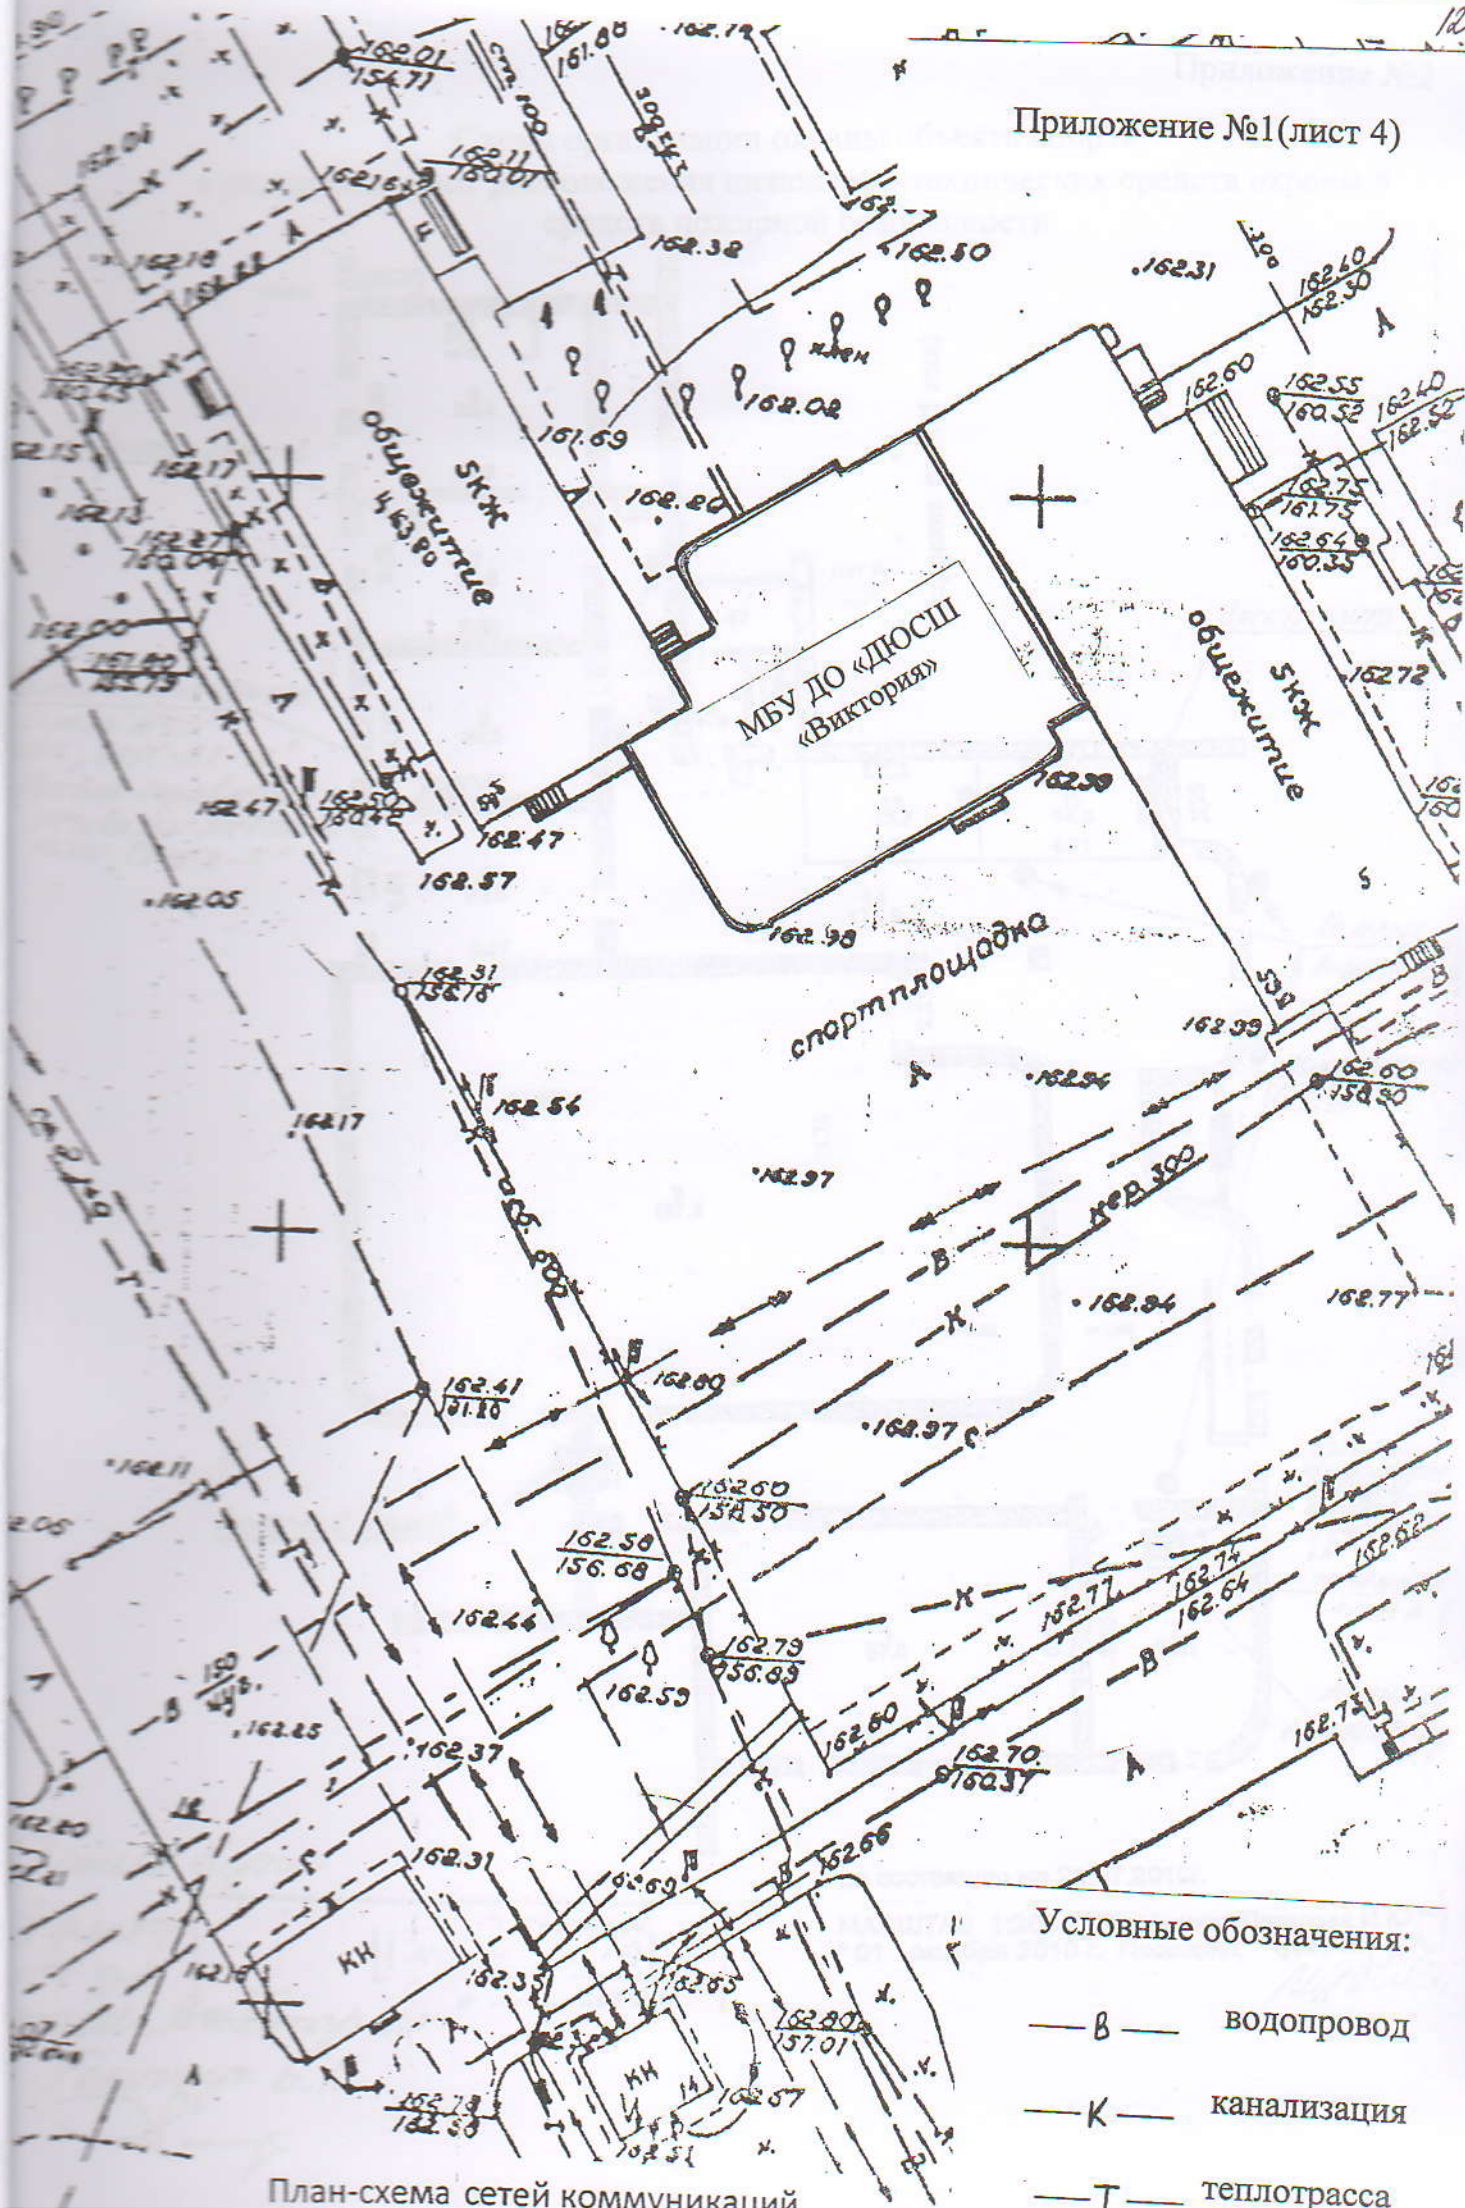
Приложение №1(лист 3)

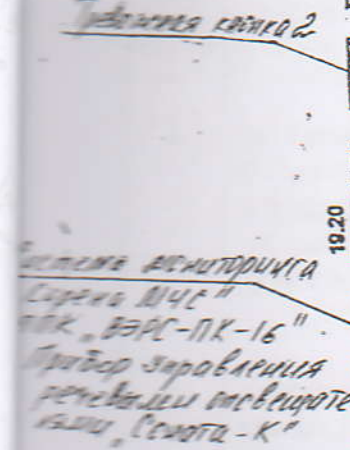
На нежилые и жилые строения, имеющие встроенные нежилые помещения

Экспликация № 1

к поэтажному плану строения, расположенного в городе (поселке) по ул.(пер.) Менделеева № 59а

Площадь по внутреннему обмеру в кв.м. в том числе предназначенная под помещения				Итого по квартире, этажу, строению	Высота помещений по внутреннему обмеру		
Школьная		основная	вспомогательная			основная	вспомогательная
основная	вспомогательная						
Этажи по плану строения	Этажи (по плану строения)	Назначение частей помещений	Формула подсчета площади по внутреннему обмеру				
цокольный этаж	1	кабинет		57.2		57.2	2.70
	2	кабинет		25.1		25.1	2.70
	3	коридор			48.1	48.1	2.70
	4	кладовая			11.4	11.4	2.70
	5	актовый зал		185.3		185.3	2.70
	5а	кладовая			7.0	7.0	2.70
	6	кладовая			8.5	8.5	2.70
	10	лестничная клетка			7.2	7.2	2.70
	Итого по помещению I по цокольному этажу			267.6	82.2	349.8	
	цокольный этаж	1	тренажерный зал		57.6		57.6
2		кабинет		25.1		25.1	2.95
3		спортзал		197.5		197.5	5.20
4		тамбур			5.3	5.3	2.95
5		раздевалка			22.5	22.5	2.95
6		тренажерный зал		22.3		22.3	2.95
7		раздевалка			21.8	21.8	2.95
8		подсобное			29.4	29.4	2.95
9		тамбур			2.1	2.1	2.95
14		вестибюль			178.5	178.5	2.95
15		тамбур			3.9	3.9	2.95
16		подсобное			12.7	12.7	2.95
17		подсобное			14.0	14.0	2.95
47		душевая			5.7	5.7	2.95
47а		умывальник			4.0	4.0	2.95
47б		умывальник			2.0	2.0	2.95
47в		туалет			1.1	1.1	2.95
Итого по помещению I по 1-му этажу			302.5	303.0	605.5		
Итого по помещению I			570.1	385.2	955.3		
цокольный этаж	7	кабинет		21.9		21.9	2.70
	8	комната отдыха		21.7		21.7	2.70
	9	подсобное			21.6	21.6	2.70
	10	вентиляционная			23.3	23.3	2.70
	11а	подсобное			8.8	8.8	2.70
	11б	душевая			13.2	13.2	2.70
	11г	туалет			7.4	7.4	2.70
	43	коридор			8.4	8.4	2.70
	14	коридор			21.5	21.5	2.70
	14а	коридор			7.7	7.7	2.70
	14б	подсобное			6.4	6.4	2.70
	14в	комната отдыха			25.9	25.9	2.70
	14г	бойлерная			5.7	5.7	2.70
	15	бассейн			36.1	36.1	2.70
	16	коридор			8.2	8.2	2.70
	20	подсобное			5.6	5.6	2.70
	Итого по помещению II по цокольному этажу			43.6	199.8	243.4	
Итого по помещению II			43.6	199.8	243.4		
Итого по этажам: цокольный этаж, 1			613.7	585.0	1198.7		
Итого по зданию			613.7	585.0	1198.7		





Камеры
Видео-набл
Центральный
ВХОД
Приемно-
персонального
буфета
"барьер"
"D"
Тревожная
кнопка
Монитор
Видео-наблюдения

МАСШТАБ 1:200 Выполнил: Потапова И.Ю.
" 01 " октября 2010 г. Проверил: Чубарова Е.А.

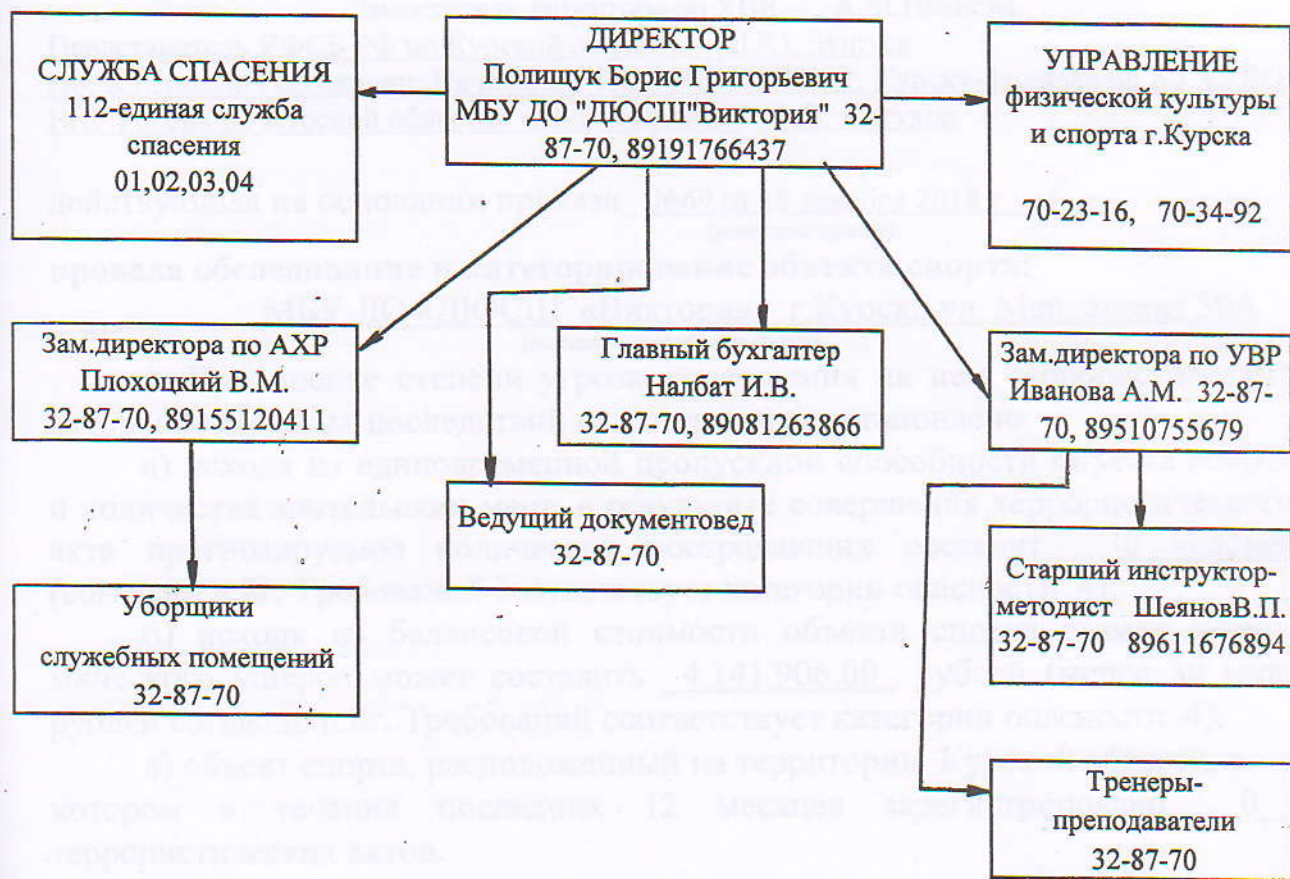
[illegible]

График проведения на объекте спорта учений и тренировок,
в том числе с привлечением подразделений органов федеральной службы
безопасности и органов внутренних дел Российской Федерации (по
согласованию), и основания для их проведения.

№ п/п	Наименование мероприятия	Время проведения	Ответственный
1	2	3	4
1	Обучающее занятие на тему «Порядок эвакуации из помещений учреждения, пути и способы эвакуации, место сбора, проверка наличия работников»	Последний понедельник января	Зам.директора по АХР Плохоцкий В.М.
2	Учебная тренировка по эвакуации из здания ДЮСШ «Виктория» обучающихся и персонала в случае обнаружения угрозы совершения террористического акта	Ежеквартально, в последнюю пятницу третьего месяца квартала	Зам.директора по АХР Плохоцкий В.М.
3	Тренировка с привлечением территориальных органов ФСБ, МВД, МЧС России по Курской области при возникновении чрезвычайных ситуаций.	По согласованию с представителями территориальных органов. 1 раз в год	Зам.директора по АХР Плохоцкий В.М.

Приложение №4

СХЕМА СВЯЗИ НА ОБЪЕКТЕ СПОРТА
при угрозе и возникновении ЧС



Утверждаю:
 Директор МБУ ДО «ДЮСШ «Виктория» Полищук Б.Г.
20 19 г.



АКТ

обследования и категорирования объекта спорта

По предложению Директора МБУ ДО «ДЮСШ «Виктория» Полищука Б.Г.
 (юридическое лицо, являющееся собственником объекта спорта или использующее его на ином законном основании, или ФИО физического лица, являющегося собственником объекта спорта или использующее его на ином законном основании)

КОМИССИЯ в составе:

Председатель: Директор - Полищук Б.Г.

Члены комиссии:

Заместитель директора по АХР – В.М.Плохоцкий

Заместитель директора по УВР – А.М.Иванова

Представитель УФСБ РФ по Курской области - Д.Ю. Бушуев

Представитель Росгвардии: Начальник ПЦО №3 ОВО по г. Курску-филиала ФГКУ «УВО ВНИГ России по Курской области» майор полиции - А.В. Алтухов

действующая на основании приказа №69 от 18 декабря 2018 г.,
 (реквизиты приказа)

провела обследование и категорирование объекта спорта:

МБУ ДО «ДЮСШ «Виктория» г.Курск, ул. Менделеева 59А
 (название, адрес объекта спорта)

1. При оценке степени угрозы совершения на нем террористических актов и возможных последствий их совершения установлено:

а) исходя из единовременной пропускной способности объекта спорта и количества зрительских мест, в результате совершения террористического акта прогнозируемое количество пострадавших составит 30 человек (согласно п.8г. Требований соответствует категории опасности 4);

б) исходя из балансовой стоимости объекта спорта размер экономического ущерба может составить 4 141 906,00 рублей (менее 30 млн. рублей согласно п.8г. Требований соответствует категории опасности 4);

в) объект спорта, расположенный на территории Курской области, в котором в течение последних 12 месяцев зарегистрировано 0 террористических актов.

Вывод комиссии по категорированию объекта спорта: На основании пунктов 8 и 9 Требований к антитеррористической защищенности объекта спорта присваивается **четвертая категория опасности.**

2. При обследовании объекта спорта выделены потенциально опасные участки, совершение террористического акта на которых может привести к возникновению чрезвычайных ситуаций с опасными социально-

экономическими последствиями или критические элементы, совершение террористического акта на которых может привести к прекращению нормального функционирования объекта спорта в целом, его повреждению или аварии на нем.

Перечень потенциально опасных участков:

- вход в здание школы;
- спортивный зал для легкой атлетики;
- спортивный зал для киокусинкай.

Перечень критических элементов объекта спорта:

- электрощит (вводное распределительное устройство);
- тепловыделитель (узел учета тепловой энергии).

3. Комиссия обследовала оснащенность учреждения средствами охраны и сделала заключение: МБУ ДО «ДЮСШ «Виктория» оснащено следующими техническими средствами охраны:

- Приемо-передающие приборы «Барьер» для передачи тревожного сигнала на центральный пульт охраны, тревожная кнопка (2 брелока);
- Система мониторинга «Сирена МЧС»; Прибор ППК «ВЭРС-ПК-16»
- Прибор управления речевыми оповещателями «Соната-К»
- Действует система видеонаблюдения (4 видеокамеры).

4. Объекты спорта, отнесенные к четвертой категории опасности, обеспечиваются инженерно-техническими средствами охраны по решению ответственных лиц с учетом степени угрозы совершения на них террористических актов.

5. Оснащение объекта спорта инженерно-техническими средствами охраны должно быть завершено в течение 3 лет со дня подписания акта обследования и категорирования объекта спорта.

6. Инженерная защита объектов спорта осуществляется в соответствии с Федеральным законом "Технический регламент о безопасности зданий и сооружений" на всех этапах их функционирования (проектирование (включая изыскания), строительство, монтаж, наладка, эксплуатация, реконструкция, капитальный ремонт и утилизация (снос)).

Антитеррористическая защищенность объект спорта обеспечивается путем осуществления мероприятий:

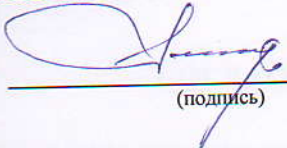
1. Воспрепятствование неправомерному проникновению на объекты спорта подозрительных лиц;
2. Контроль за соблюдением лицами, находящимися на объектах спорта, требований антитеррористической защищенности;

3. Обеспечения круглосуточного непрерывного функционирования на объекте спорта системы видеонаблюдения;
4. Назначение должностных лиц, ответственных за проведение мероприятий по обеспечению антитеррористической защищенности объекта спорта и их взаимодействия с территориальными органами безопасности, территориальными органами Федеральной службы войск национальной гвардии Российской Федерации и территориальными органами Министерства внутренних дел Российской Федерации;
5. Организации и осуществления профилактических мероприятий, направленных на устранение причин и условий совершения террористических актов на объекте спорта;
6. Обеспечение достаточного уровня подготовки должностных лиц и персонала объекта спорта к действиям по пресечению попыток совершения террористических актов на объекте спорта;
7. Оперативное оповещение и проведение эвакуации должностных лиц и персонала, а также посетителей объекта спорта в случае угрозы совершения или совершения террористического акта на объекте спорта;
8. Своевременное информирование территориальных органов безопасности, территориальных органов Федеральной службы войск национальной гвардии Российской Федерации и территориальных органов Министерства внутренних дел Российской Федерации об угрозе совершения или о совершении террористического акта на объекте спорта;
9. Обеспечение защиты служебной информации ограниченного распространения, содержащейся в паспорте безопасности объекта спорта и иных документах объекта спорта, в том числе в служебной информации ограниченного распространения о принимаемых мерах по его антитеррористической защищенности;
10. Определение должностных лиц, ответственных за хранение паспорта безопасности объекта спорта и иных документов объекта спорта, в том числе служебной информации ограниченного распространения о принимаемых мерах по его антитеррористической защищенности;
11. Определение должностных лиц, имеющих право использования паспорта безопасности объекта спорта и иных документов объекта спорта, в том числе служебной информации ограниченного распространения о принимаемых мерах по его антитеррористической защищенности;

12. Осуществление мер по выявлению и предупреждению возможных каналов утечки служебной информации ограниченного распространения, содержащейся в паспорте безопасности объекта спорта и иных документах объекта спорта;

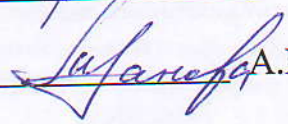
подготовки и переподготовки должностных лиц по вопросам работы со служебной информацией ограниченного распространения, содержащейся в паспорте безопасности объекта спорта и иных документах объекта спорта.

Подписи всех членов комиссии:

Председатель комиссии:  Б.Г.Полищук
(подпись)

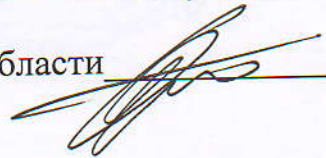
Члены комиссии:

Заместитель директора по АХР  В.М.Плохоцкий

Заместитель директора по УВР  А.М.Иванова

Представитель Росгвардии:

Начальник ПЦО №3 ОВО по г.Курску-филиала ФГКУ «УВО ВНГ России по Курской области» майор полиции  А.В. Алтухов

Представитель УФСБ РФ по Курской области  Д.Ю. Бушуев

Акт составлен « 19 » сентября 2019г.